


**PRIMARIA COMUNEI BUHOCI**  
**Data anuntului: 26.08.2024**  
**Consultare Asupra propunerilor**  
**preliminare**  
**PLAN URBANISTIC ZONAL**  
**AUTORIZAREA EXECUTĂRII LUCRĂRILOR DE**  
**CONSTRUIRE PENTRU OBIECTIVUL: PARCELARE**  
**TEREN ÎN MAI MULT DE TREI PARCELE, ÎN**  
**VEDEREA CONSTRUIRII DE LOCUINȚE, SPAȚII**  
**PRESTĂRI SERVICII, AMENAJARE DRUM ȘI**  
**RACORDARE LA UTILITĂȚI ÎN INTRAVILAN ȘI**  
**EXTRAVILAN**  
**și**  
**CONSTRUIRE HALA COMERCIALIZARE SCULE SI**  
**UNELTE AGRICOLE, SCHIMBARE FUNCȚIUNE**  
**DIN LOCUINȚE ȘI FUNCȚIUNI COMPLEMENTARE**  
**IN ZONĂ SERVICII ȘI FUNCȚIUNI**  
**COMPLEMENTARE, EXTINDERE EXTRAVILAN**  
**SAT DOSPINEȘTI, COMUNA BUHOCI, JUDEȚUL**  
**BACĂU**

**Inițiator: Chirița Mihai**  
**Elaborator: S.C. JOY TECHNOLOGY S.R.L**

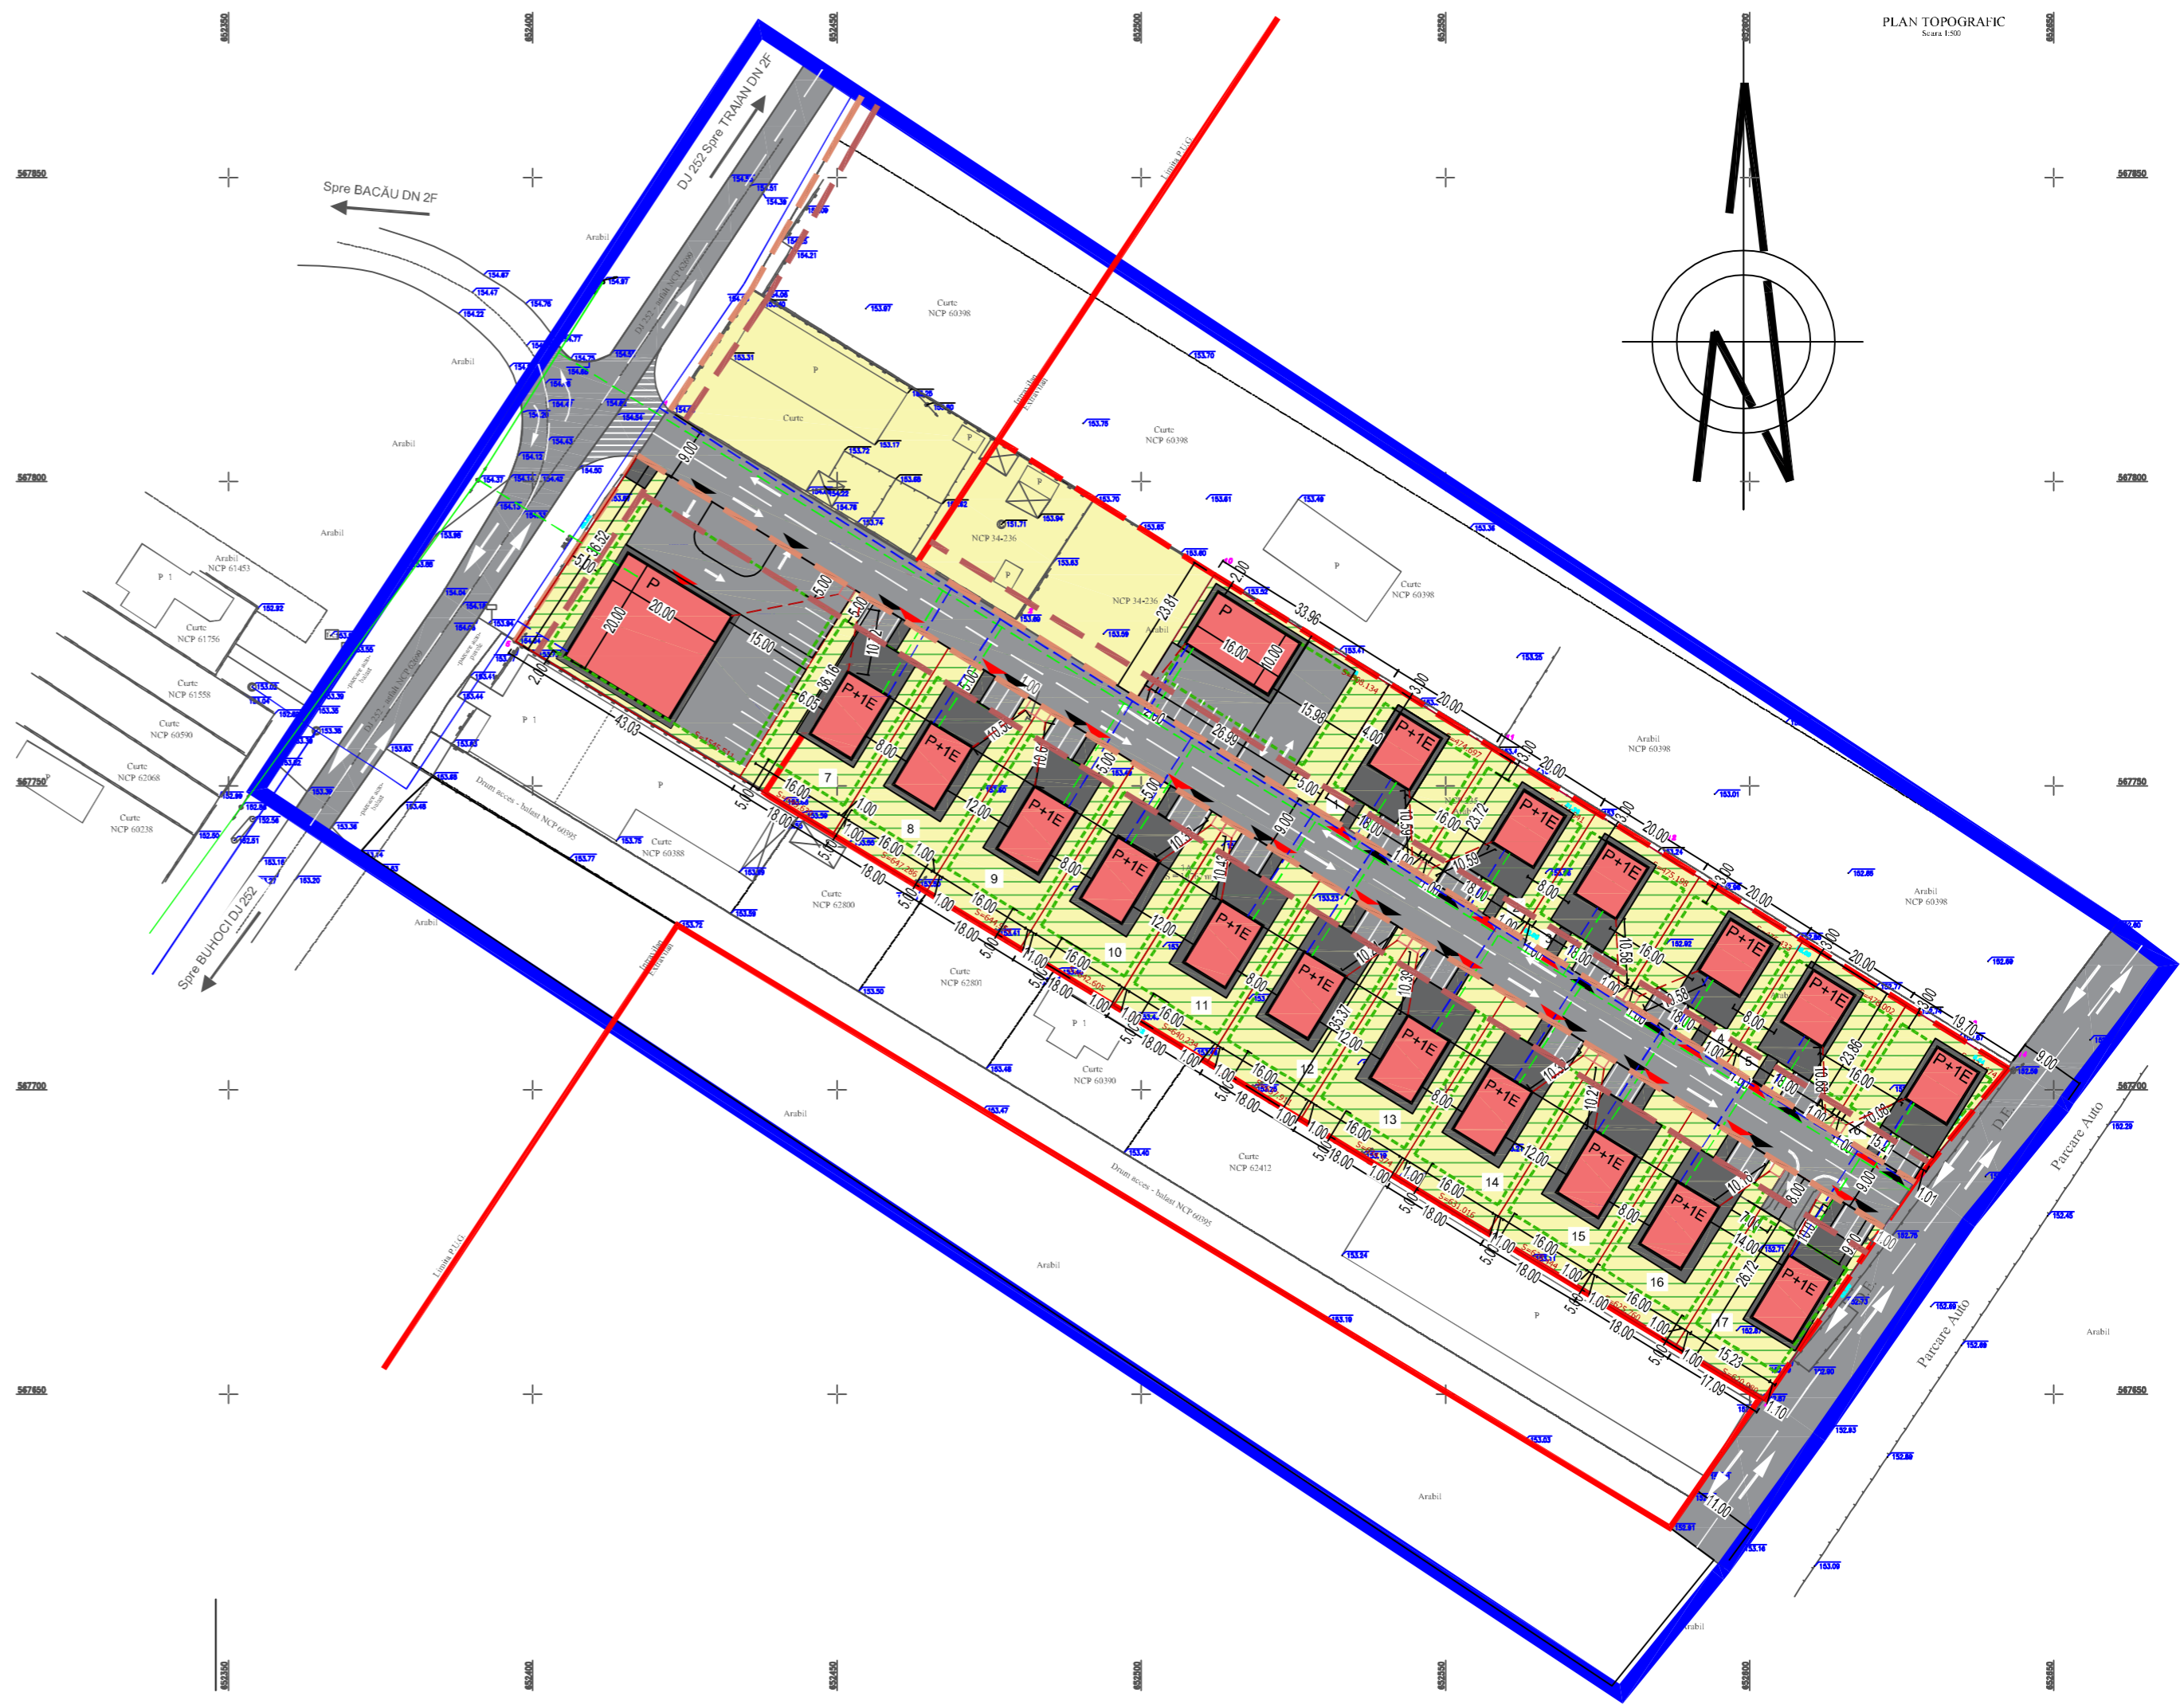

**PUBLICUL ESTE INVITAT SA TRANSMITA OBSERVATII**  
**asupra documentelor disponibile la sediul Primariei Buhoci,**  
**juda Bacau, in perioada 26/08-06/09/2024, de luni pana vineri, intre orele**  
**8,30-14,30.**

**Observatiile vor putea fi transmise in scris la compartimentul Urbanism**  
**din cadrul primariei Comunei Buhoci sau pe adresa de mail**  
**[contact@comunabuhoci.ro](mailto:contact@comunabuhoci.ro).**

**rezultatul informarii si consultarii se va comunica publicului in termen de**  
**15 zile prin publicarea observatiilor si sugestiiilor transmise precum si a**  
**asunsurilor aferente.**

**Persoana responsabila cu informarea si consultarea publicului:**  
**referent superior FLOREADANTES**

**Primaria Comunei Buhoci, Str. Constantin Popovici, nr.13, Biroul de**  
**urbanism,**  
**0733963624.**

**-Etapele preconizate pentru consultarea publicului pana la aprobarea**  
**planului:**

**Anuntarea intentiei de elaborare a PUZ si RLU aferent**

**-Etapa elaborarii pronunerilor ce vor fi supuse procesului de avizare**  
**pentru**  
**PUZ si RLU aferent**

**-Etapa elaborarii pronunerii finale si aprobarii, care include toate**  
**observatiile vizatorilor si care se supune procedurii de transparenta**  
**decizionala PUZ si RLU aferent**