



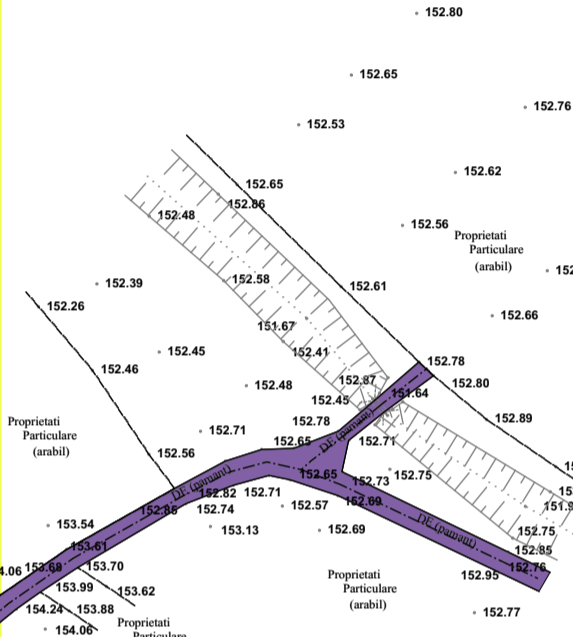

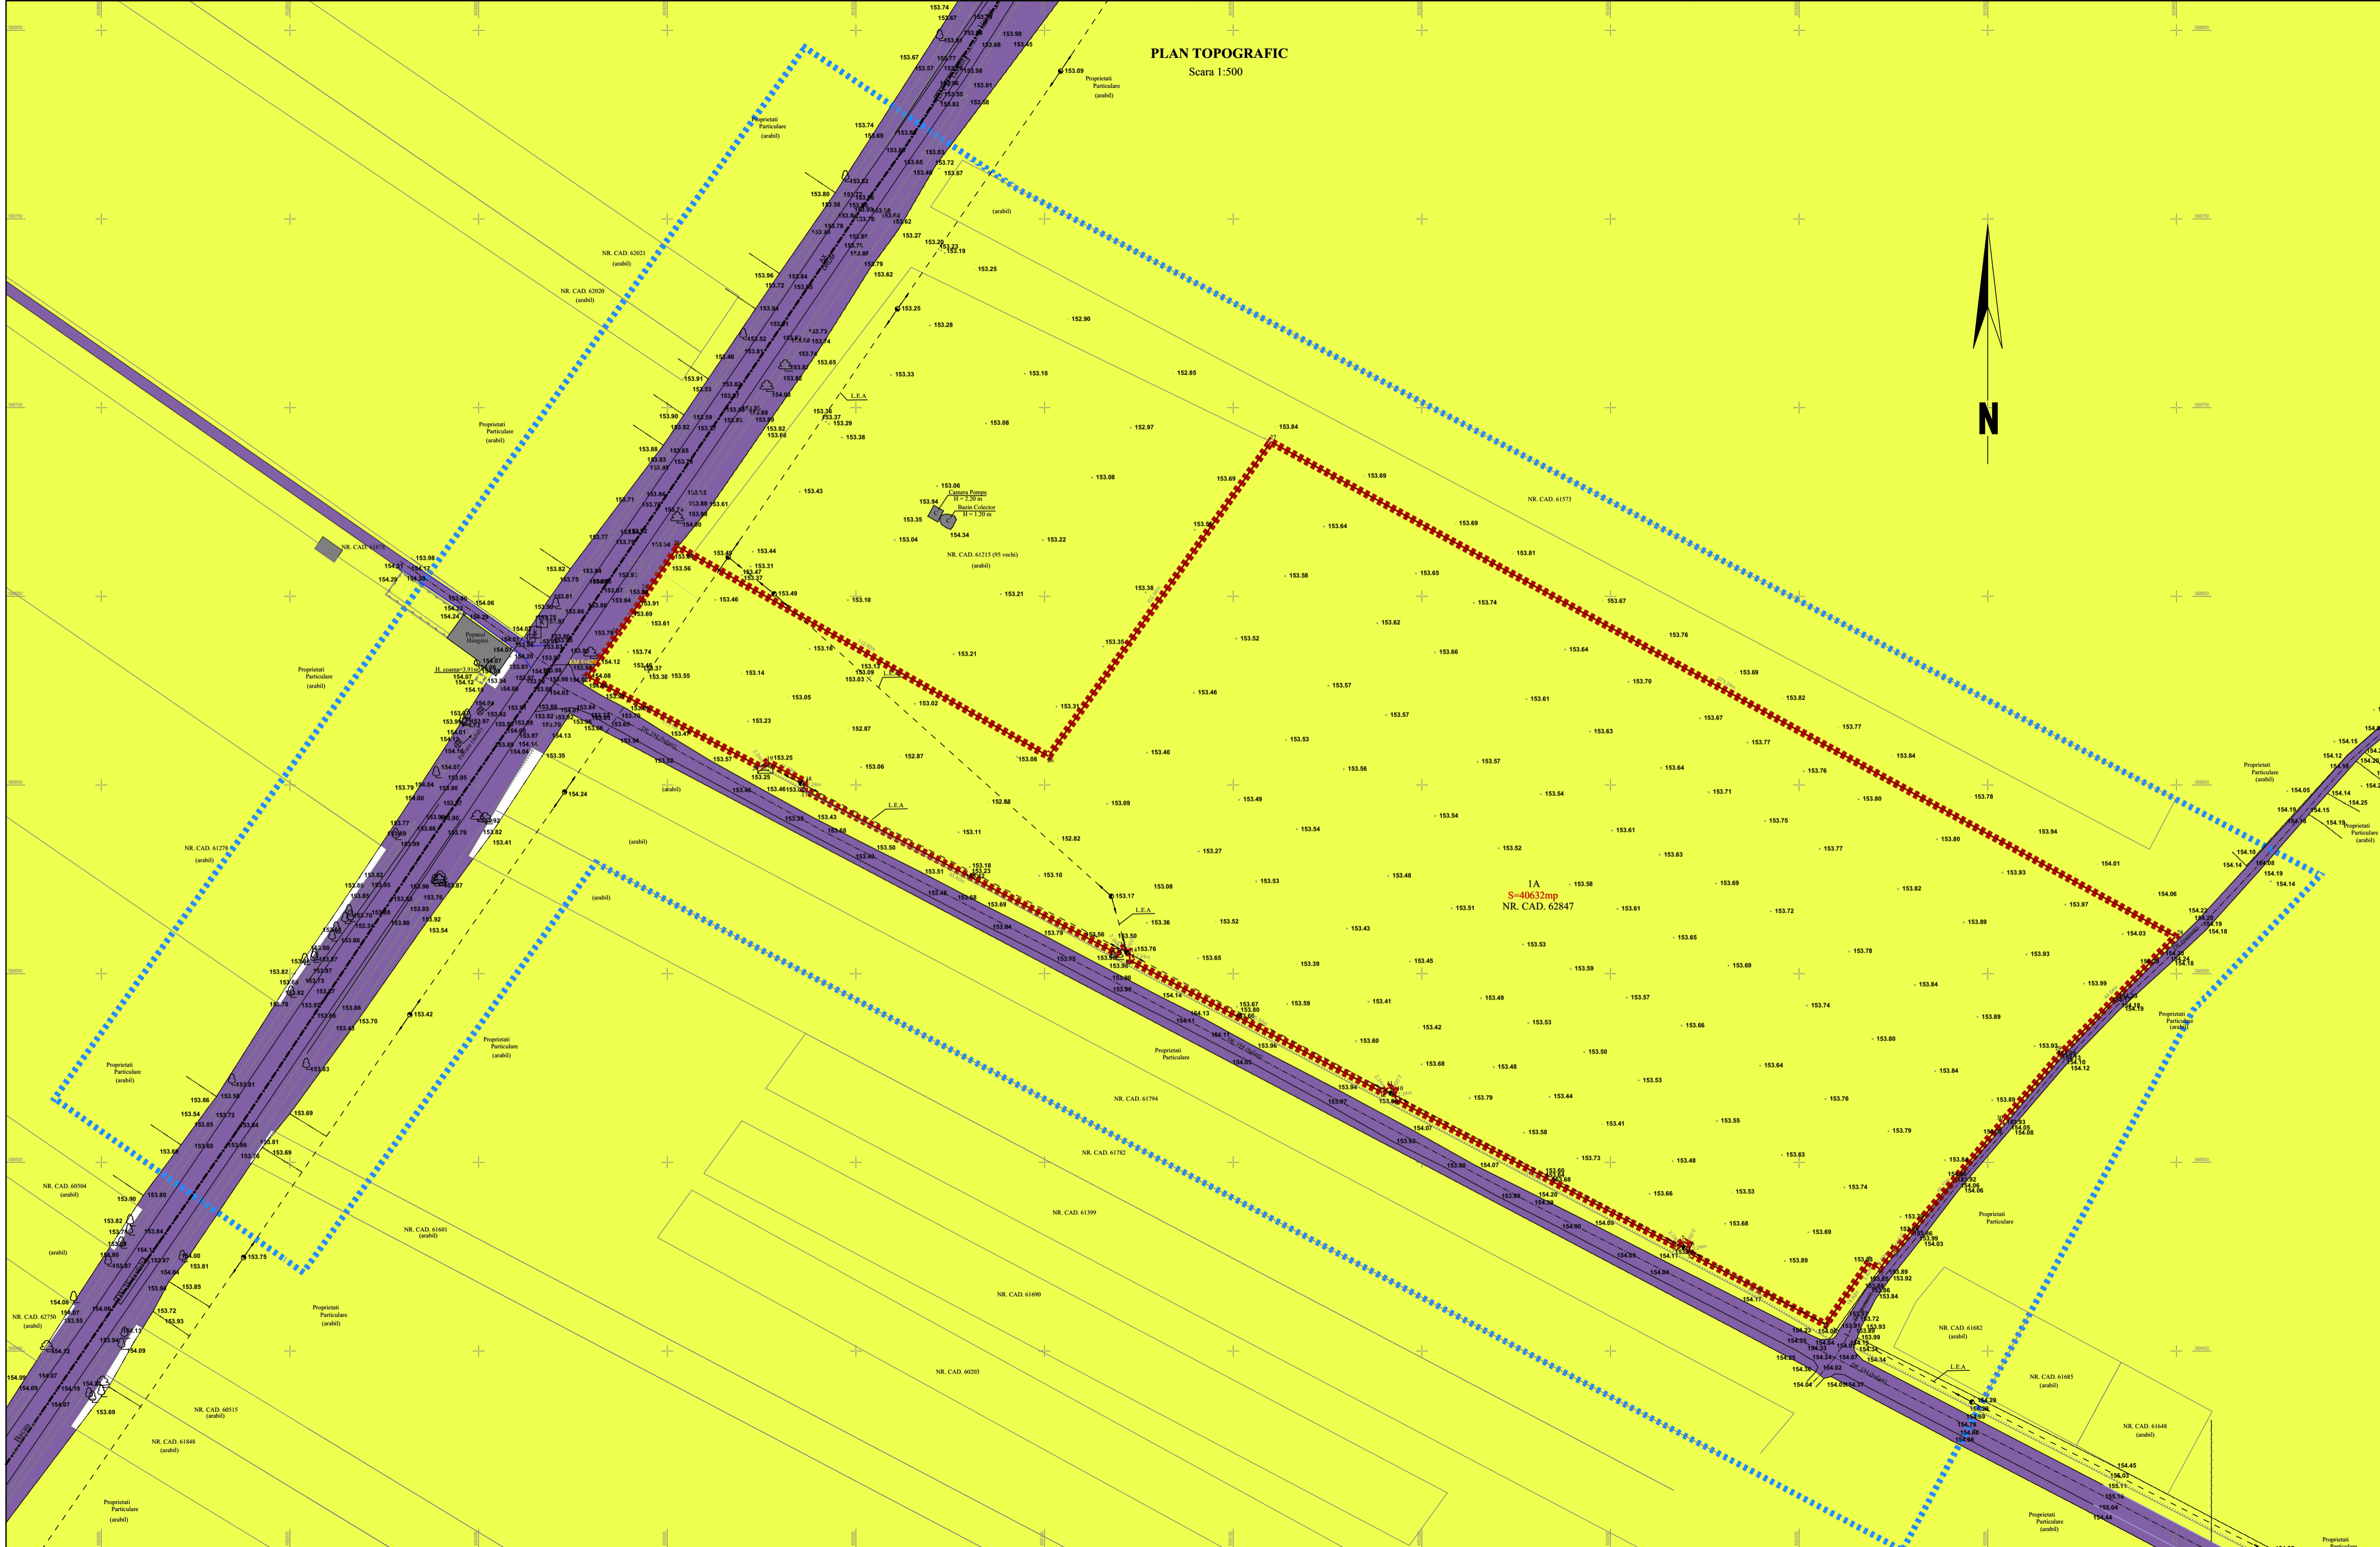


PLAN TOPOGRAFIC
Scara 1:500



LEGENDA

-  CLADIRI EXISTENTE
-  ZONA STUDIATA PRIN PUZ
-  ZONA CE URMEAZA A FI REGLEMENTATA PRIN PUZ
SUPRAFATA = 40 632 m²
-  TERENURI AGRICOLE - ARABIL
-  ZONA CAI DE COMUNICATIE RUTIERA SI AMENAJARI AFERENTE

ZONIFICARE

SPECIFICAȚIE	NUME	SEMNAȚURA	CERINȚA	REFERAT / EXPERTIZA	NR./DATA
VERIFICATOR				BENEFICIAR:	PROIECT NR.:
PROIECTANT GENERAL:				NASTU TOMITA	3.1/2023
S.C. BIROU DE ARHITECTURA GELU TUDORACHE S.R.L.				TITLU PROIECT:	
CUI: RO24907466, J04/2173/2008 Strada Nordului, Nr. 4, Bloc 4, Parter, Ap. 03, Bacău Tel: 0722 591 553, tudorarm@gmail.com				CONSTRUIRE FABRICA DE MORTARE USCATE	
Sef Proiect				AMPLASAMENT:	
Proiectat				COMUNA BUHOCI, JUDEȚUL BACAU	
Desenat				TITLUL PLANSEI:	
Arh. Gelu Tudorache				FAZA:	
Arh. Andreea Vincze				PUZ	
Scara: 1:1000				PLANSĂ NR.:	
Data: 2023				SITUAȚIA EXISTENTA	
				U1	